

Fasade Nord

1:200



Fasade Aust

1:200




Fasade Vest

1:200



Fasade Syd

1:200

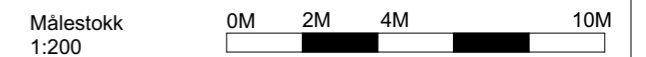

Tittel:
HJELLEMARKA B10

Fase:
Slagstegning
Tegningsnr.:
A71-112


Prosjektnr.:
1425
Type tegning:
Fasade Rekkehus F

Tegningsnr.:
A71-112
Dato:
27.03.2015
Målestokk:
1:200

Prosjekteringsgruppen:
ARK:Tysseland Arkitektur AS
Valkendorfgaten 9
5012 Bergen
Tlf. 909 26 883

Tysseland
ARKITEKTUR AS

Rekkehus F:

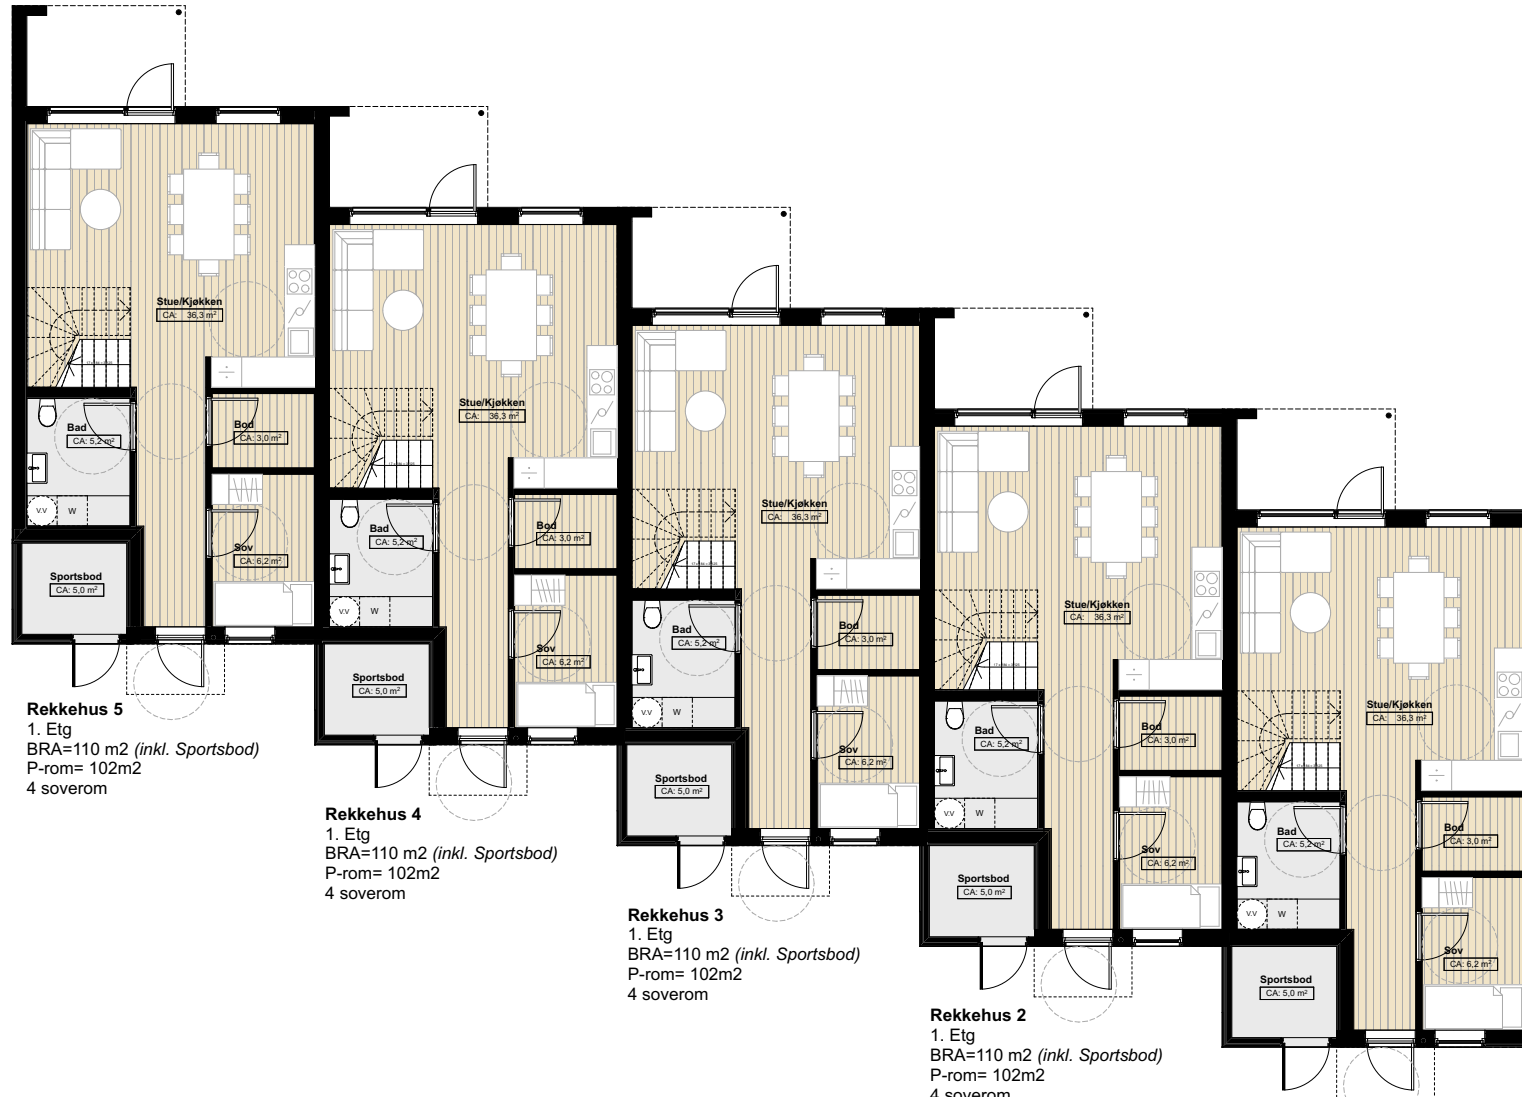


Rekkehus 5
 1. Etg
 BRA=110 m2 (inkl. Sportsbod)
 P-rom= 102m2
 4 soverom

Rekkehus 4
 1. Etg
 BRA=110 m2 (inkl. Sportsbod)
 P-rom= 102m2
 4 soverom

Rekkehus 3
 1. Etg
 BRA=110 m2 (inkl. Sportsbod)
 P-rom= 102m2
 4 soverom

Rekkehus 2
 1. Etg
 BRA=110 m2 (inkl. Sportsbod)
 P-rom= 102m2
 4 soverom

Rekkehus 1
 1. Etg
 BRA=110 m2 (inkl. Sportsbod)
 P-rom= 102m2
 4 soverom

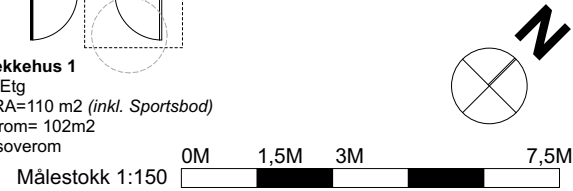

Tittel:
HJELLEMARCA B10

Fase:
 Salgstegning

Prosjektnr.:
 1425

Dato:
 27.03.2015

Tegningsnr.:
 A71-108

Type tegning:
 Rekkehus F Plan 1.ETG

Målestokk:
 1:150

TysseLand
 ARKITEKTUR AS

Rekkehus F:



Rekkehus 5
2. Etg
BRA=110 m2 (inkl. Sportsbod)
P-rom= 102m2
4 soverom

Rekkehus 4
2. Etg
BRA=110 m2 (inkl. Sportsbod)
P-rom= 102m2
4 soverom

Rekkehus 3
2. Etg
BRA=110 m2 (inkl. Sportsbod)
P-rom= 102m2
4 soverom

Rekkehus 2
2. Etg
BRA=110 m2 (inkl. Sportsbod)
P-rom= 102m2
4 soverom

Rekkehus 1
2. Etg
BRA=110 m2 (inkl. Sportsbod)
P-rom= 102m2
4 soverom

Målestokk 1:150 0M 1,5M 3M 7,5M

Tittel:
HJELLEMARCA B10

Fase:
Salgstegning

Prosjektnr.:
1425

Dato:
27.03.2015

Tegningsnr.:
A71-109

Type tegning:
Rekkehus F Plan 2.ETG

Målestokk:
1:150

TysseLand
ARKITEKTUR AS